

074180

STRAAD

A

INGRESSO

२


OSTELLO

P R I V A T A

C


B

A

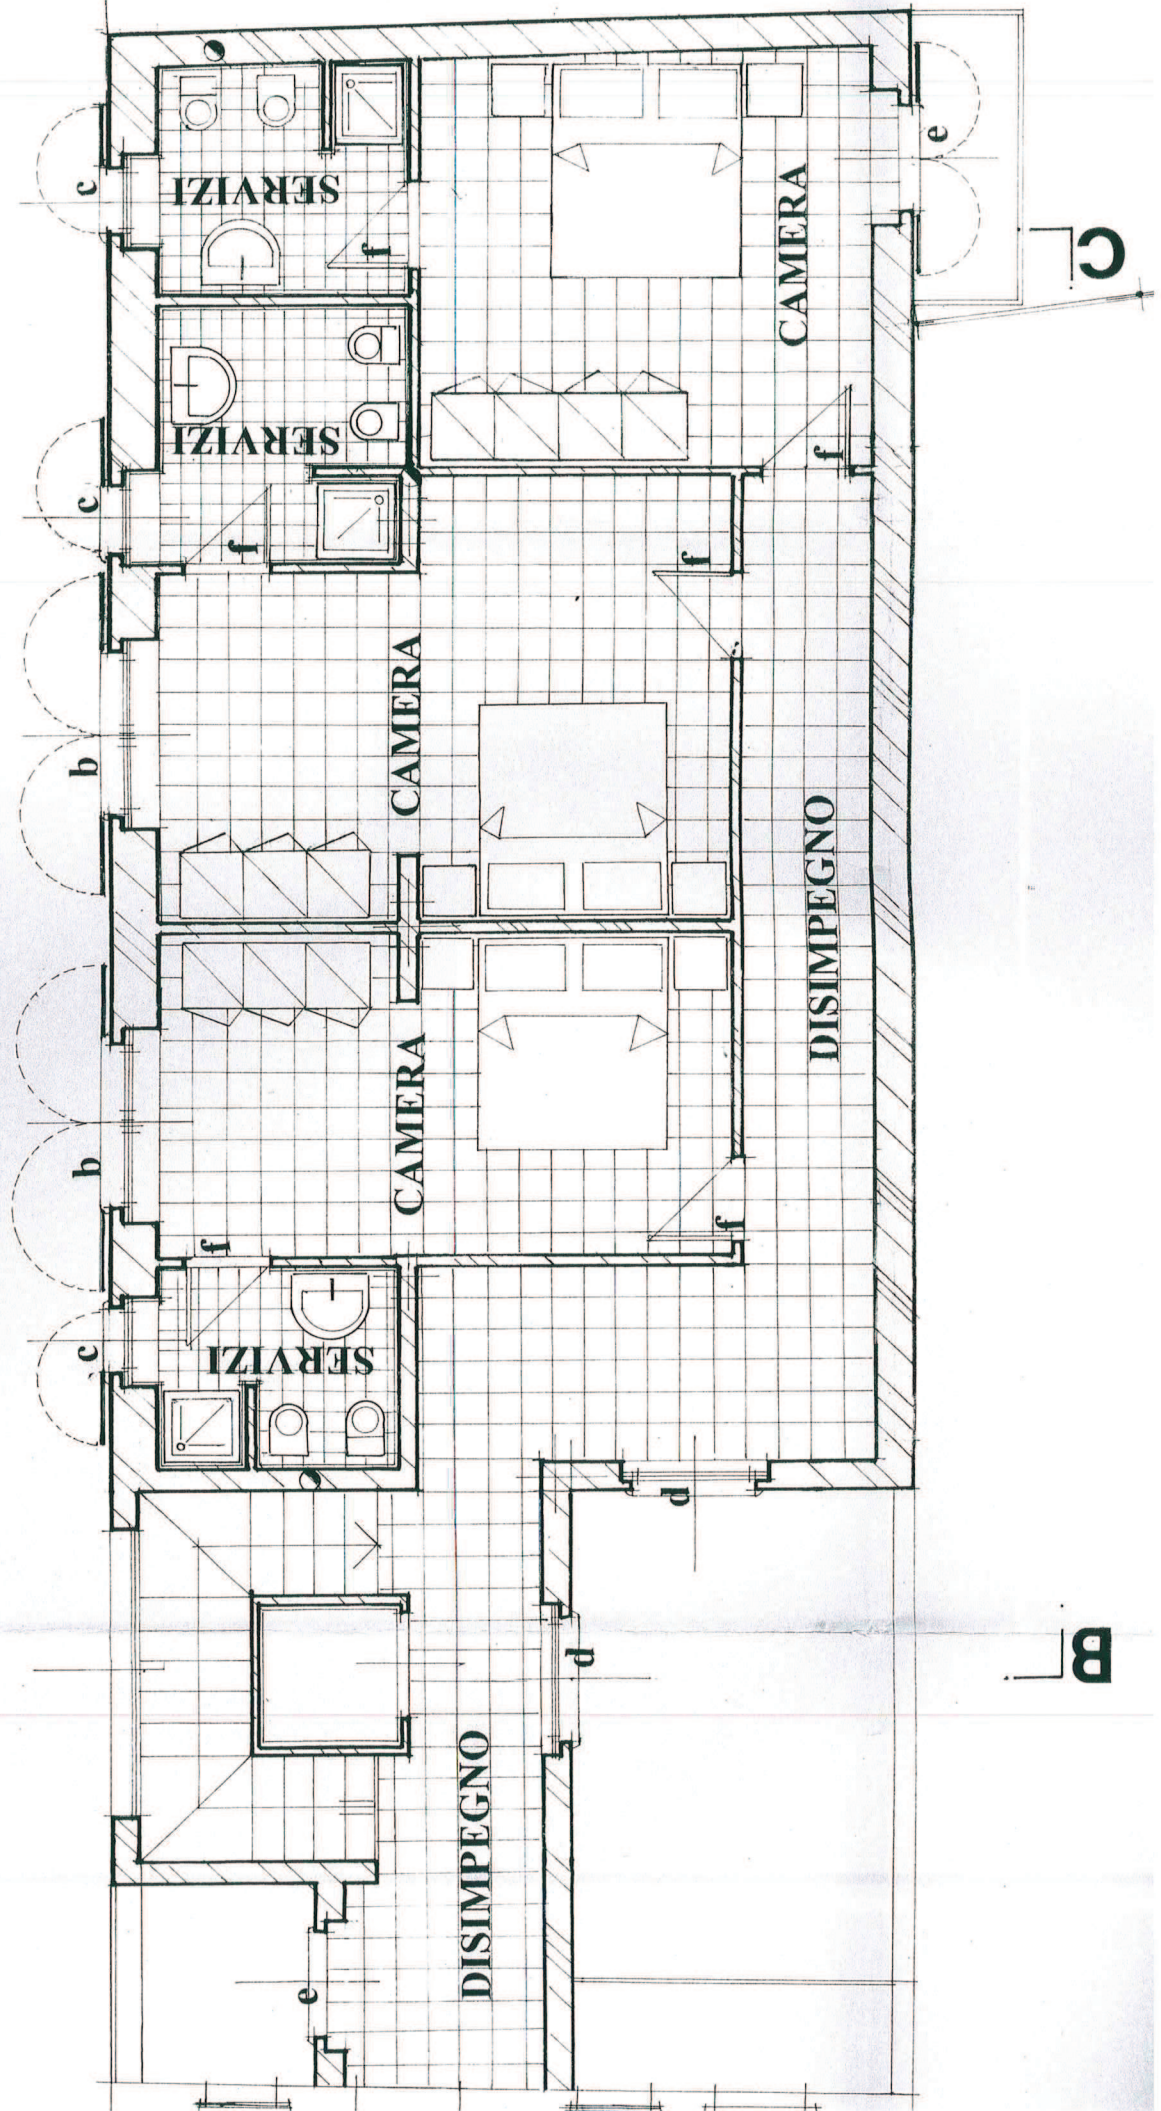


C

B

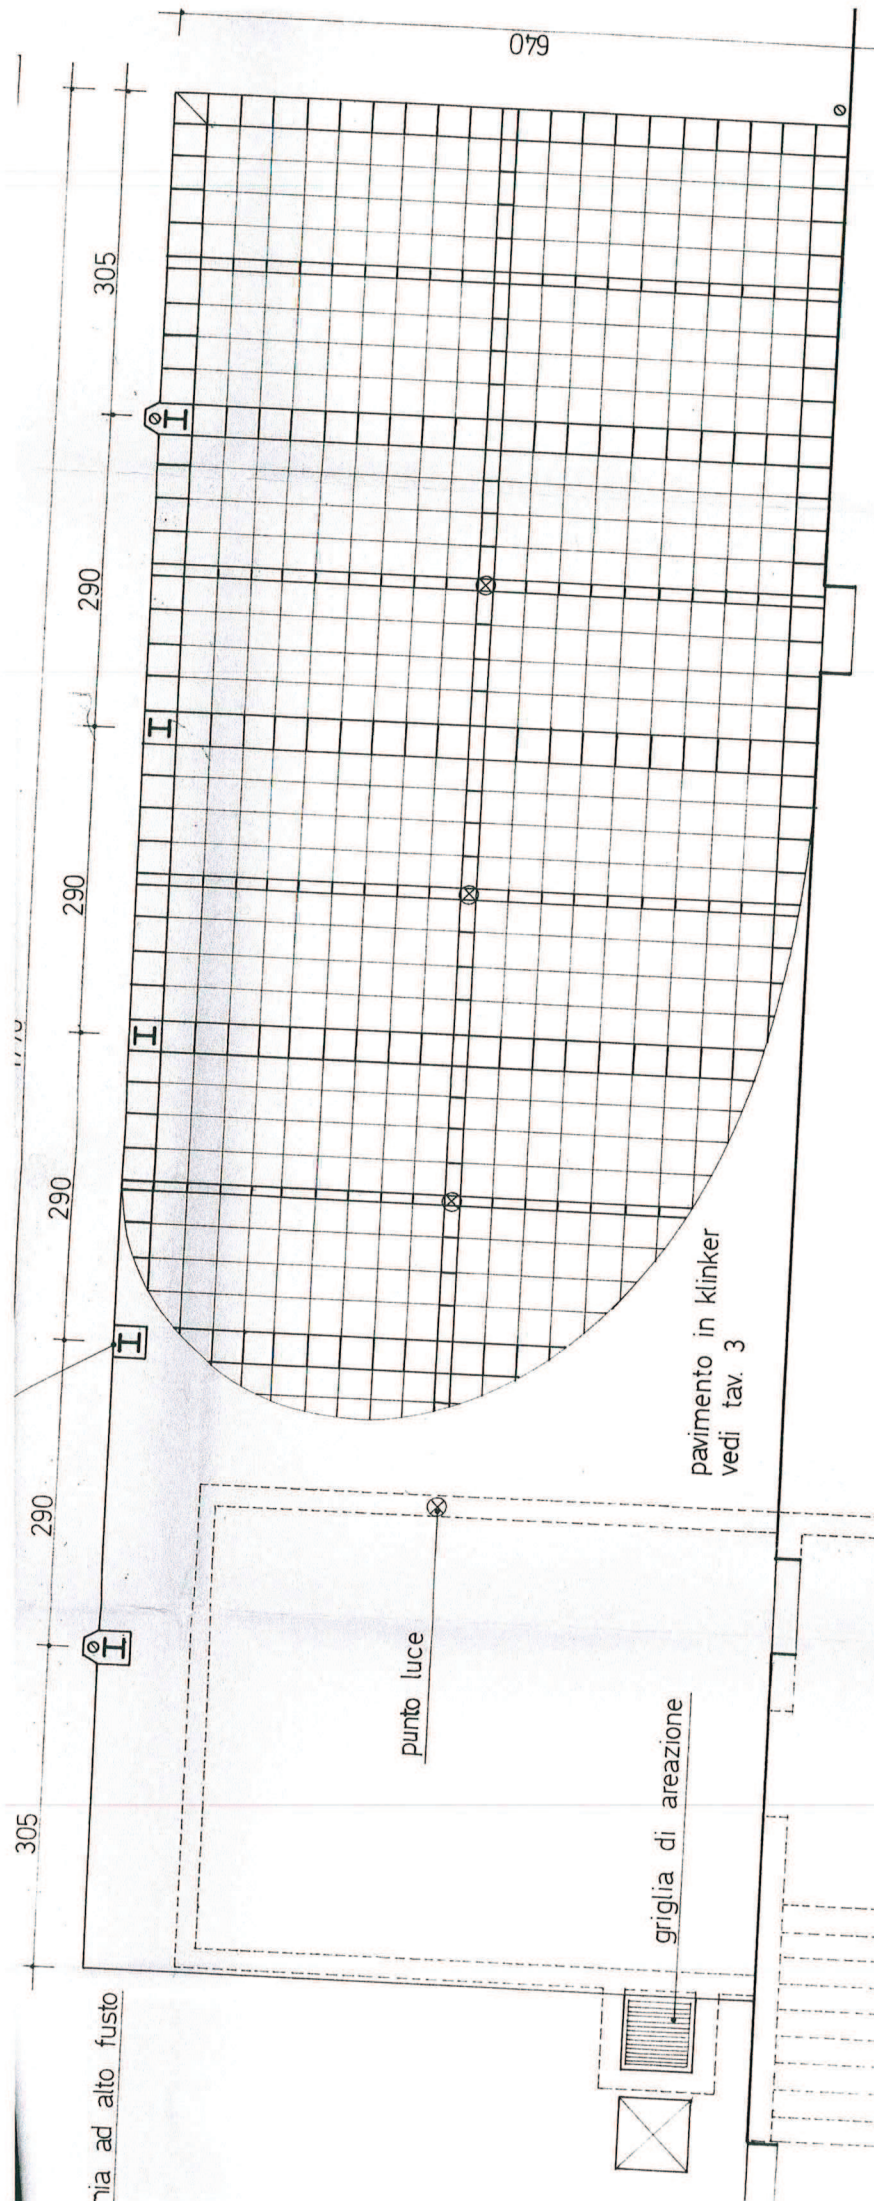

CIRCOLO P.T.

CIRCOLO PRIMO

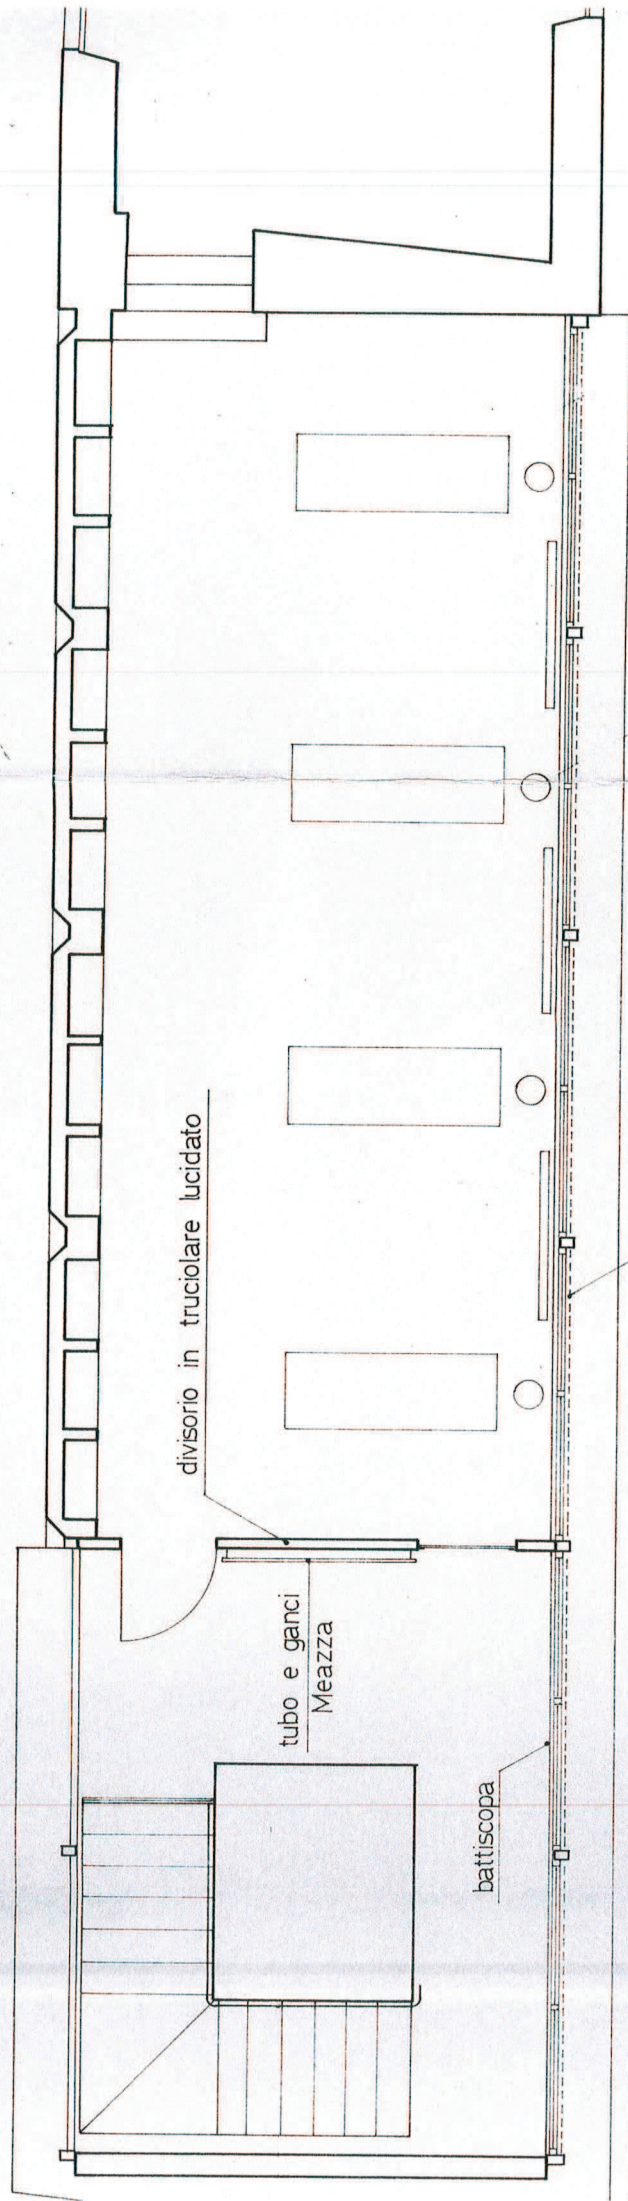

RIMO 1:50

tende parasole

divisorio in truciolare lucidato

tubo e ganci
Meazza


battiscopa

truciolare lucidato

vite e rondella coprifilic
in ottone

truciolare lucidato

cerniera in ottone

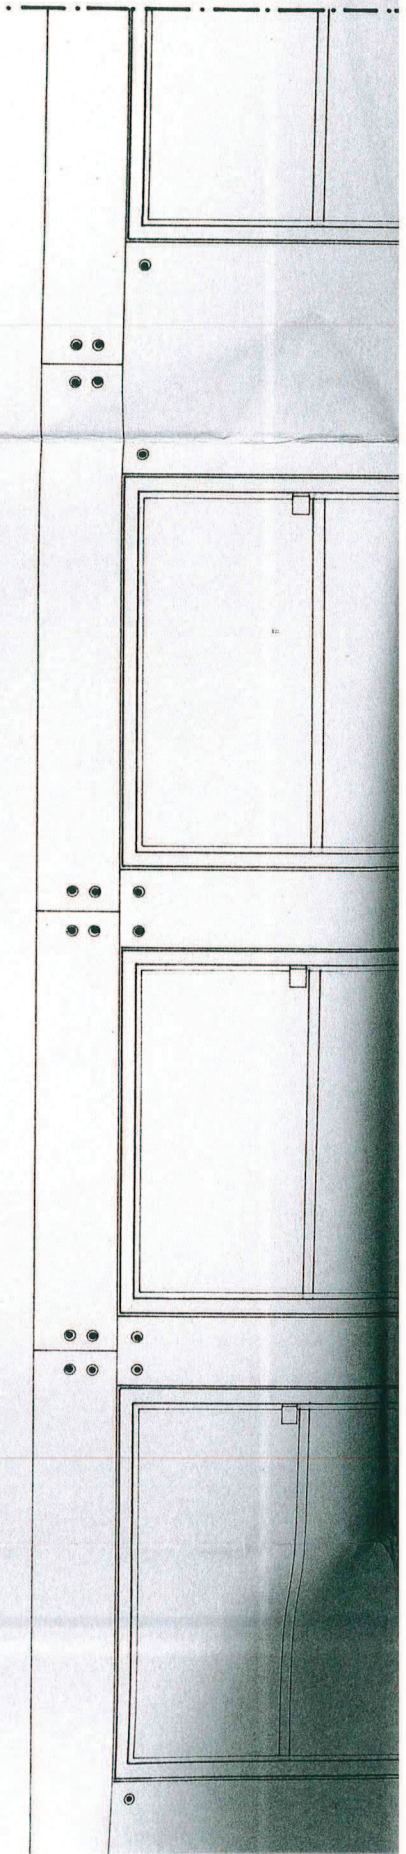

CIRCOLO PROSPETTO

